

黄石（武汉）离岸科创园内精装修机电工程

VERSION 版本  
 2021.06

0714-6265499

DRAWING TITLE

二层夹层空调通风及排烟平面图

ALL DESIGNS IN THIS DRAWING ARE THE PROPERTY OF DA CHENG ARCHITECTURE DECORATION DESIGN COMPANY AND CANNOT BE USED WITHOUT THE WRITTEN PERMISSION. 本图档之设计产权属湖北大成工程股份有限公司，任其复制或传播，均属侵权行为。 DO NOT SCALE DRAWINGS. 不可量图。

ALL MEASUREMENT MUST BE CHECKED AND VERIFIED ON SITE. 所有测量必须在现场尺寸，请在现场核实。

APPROVED BY

审核

PROJECT DIRECTOR

项目负责人

DESIGNED BY

设计

DRAWN BY

制图

SCALE

比例 1:100

DATE


日期 2021.06

DRAWING NO 图号

通-0-04

JOB NO 项目编号

FS000000

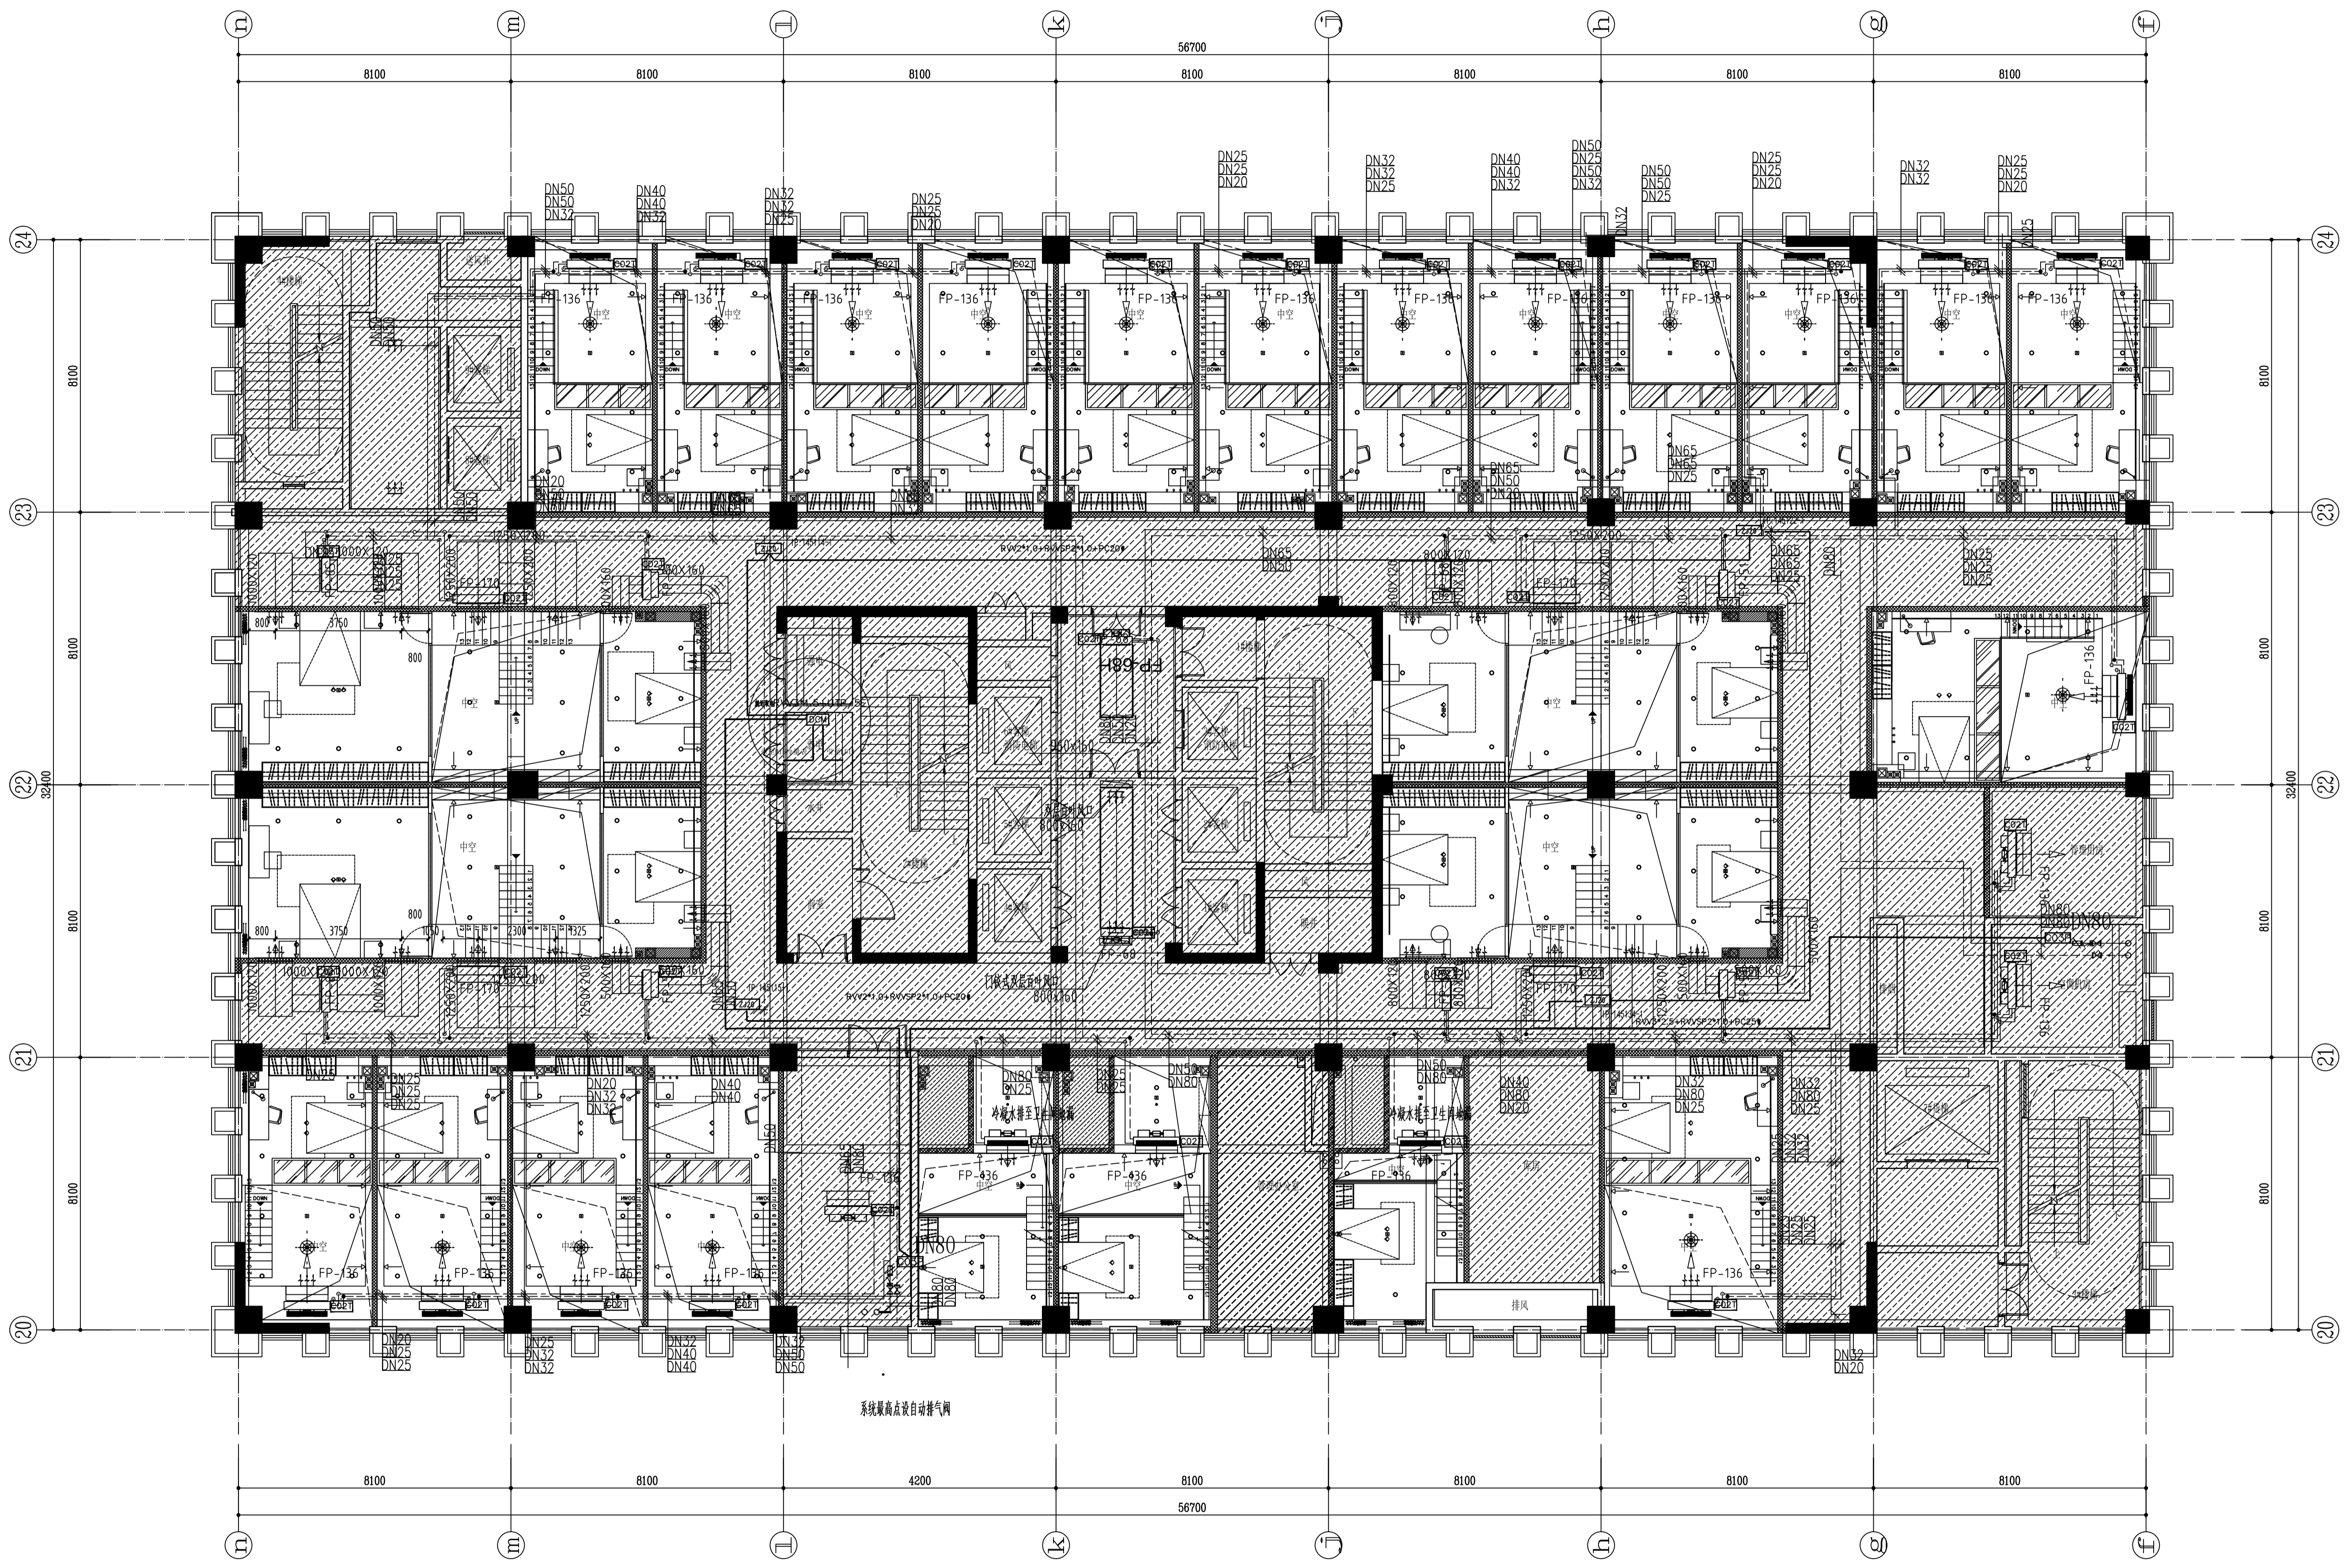

二层夹层空调通风及排烟平面图 1:100

空调水管根据吊顶要求，在与其他设施有冲突的情况下，可以上下局部翻弯，以保证吊顶标高要求。



PROJECT  
**黄石（武汉）离岸科创园内精装机电工程**

VERSION 版本  
2021.06

0714-6265499

DRAWING TITLE  
**三层夹层空调通风及排烟平面图**

ALL DESIGNS IN THIS DRAWING ARE THE PROPERTY OF DA CHENG ARCHITECTURE DECORATION DESIGN COMPANY AND CANNOT BE USED WITHOUT THE WRITTEN PERMISSION. 本图档之设计产权属湖北大成工程股份有限公司。任其复制或传播，均属侵权行为。DO NOT SCALE DRAWINGS. 不可度量图档。

ALL MEASUREMENTS MUST BE CHECKED AND VERIFIED ON SITE. 所有在图档上标注的尺寸，请在现场核实。 APPROVED BY 审核

PROJECT DIRECTOR 项目负责人

DESIGNED BY 设计

DRAWN BY 制图

SCALE 比例 1:100


DATE 日期 2021.06

DRAWING NO 图号

**通-0-06**

JOB NO 项目编号

FS000000

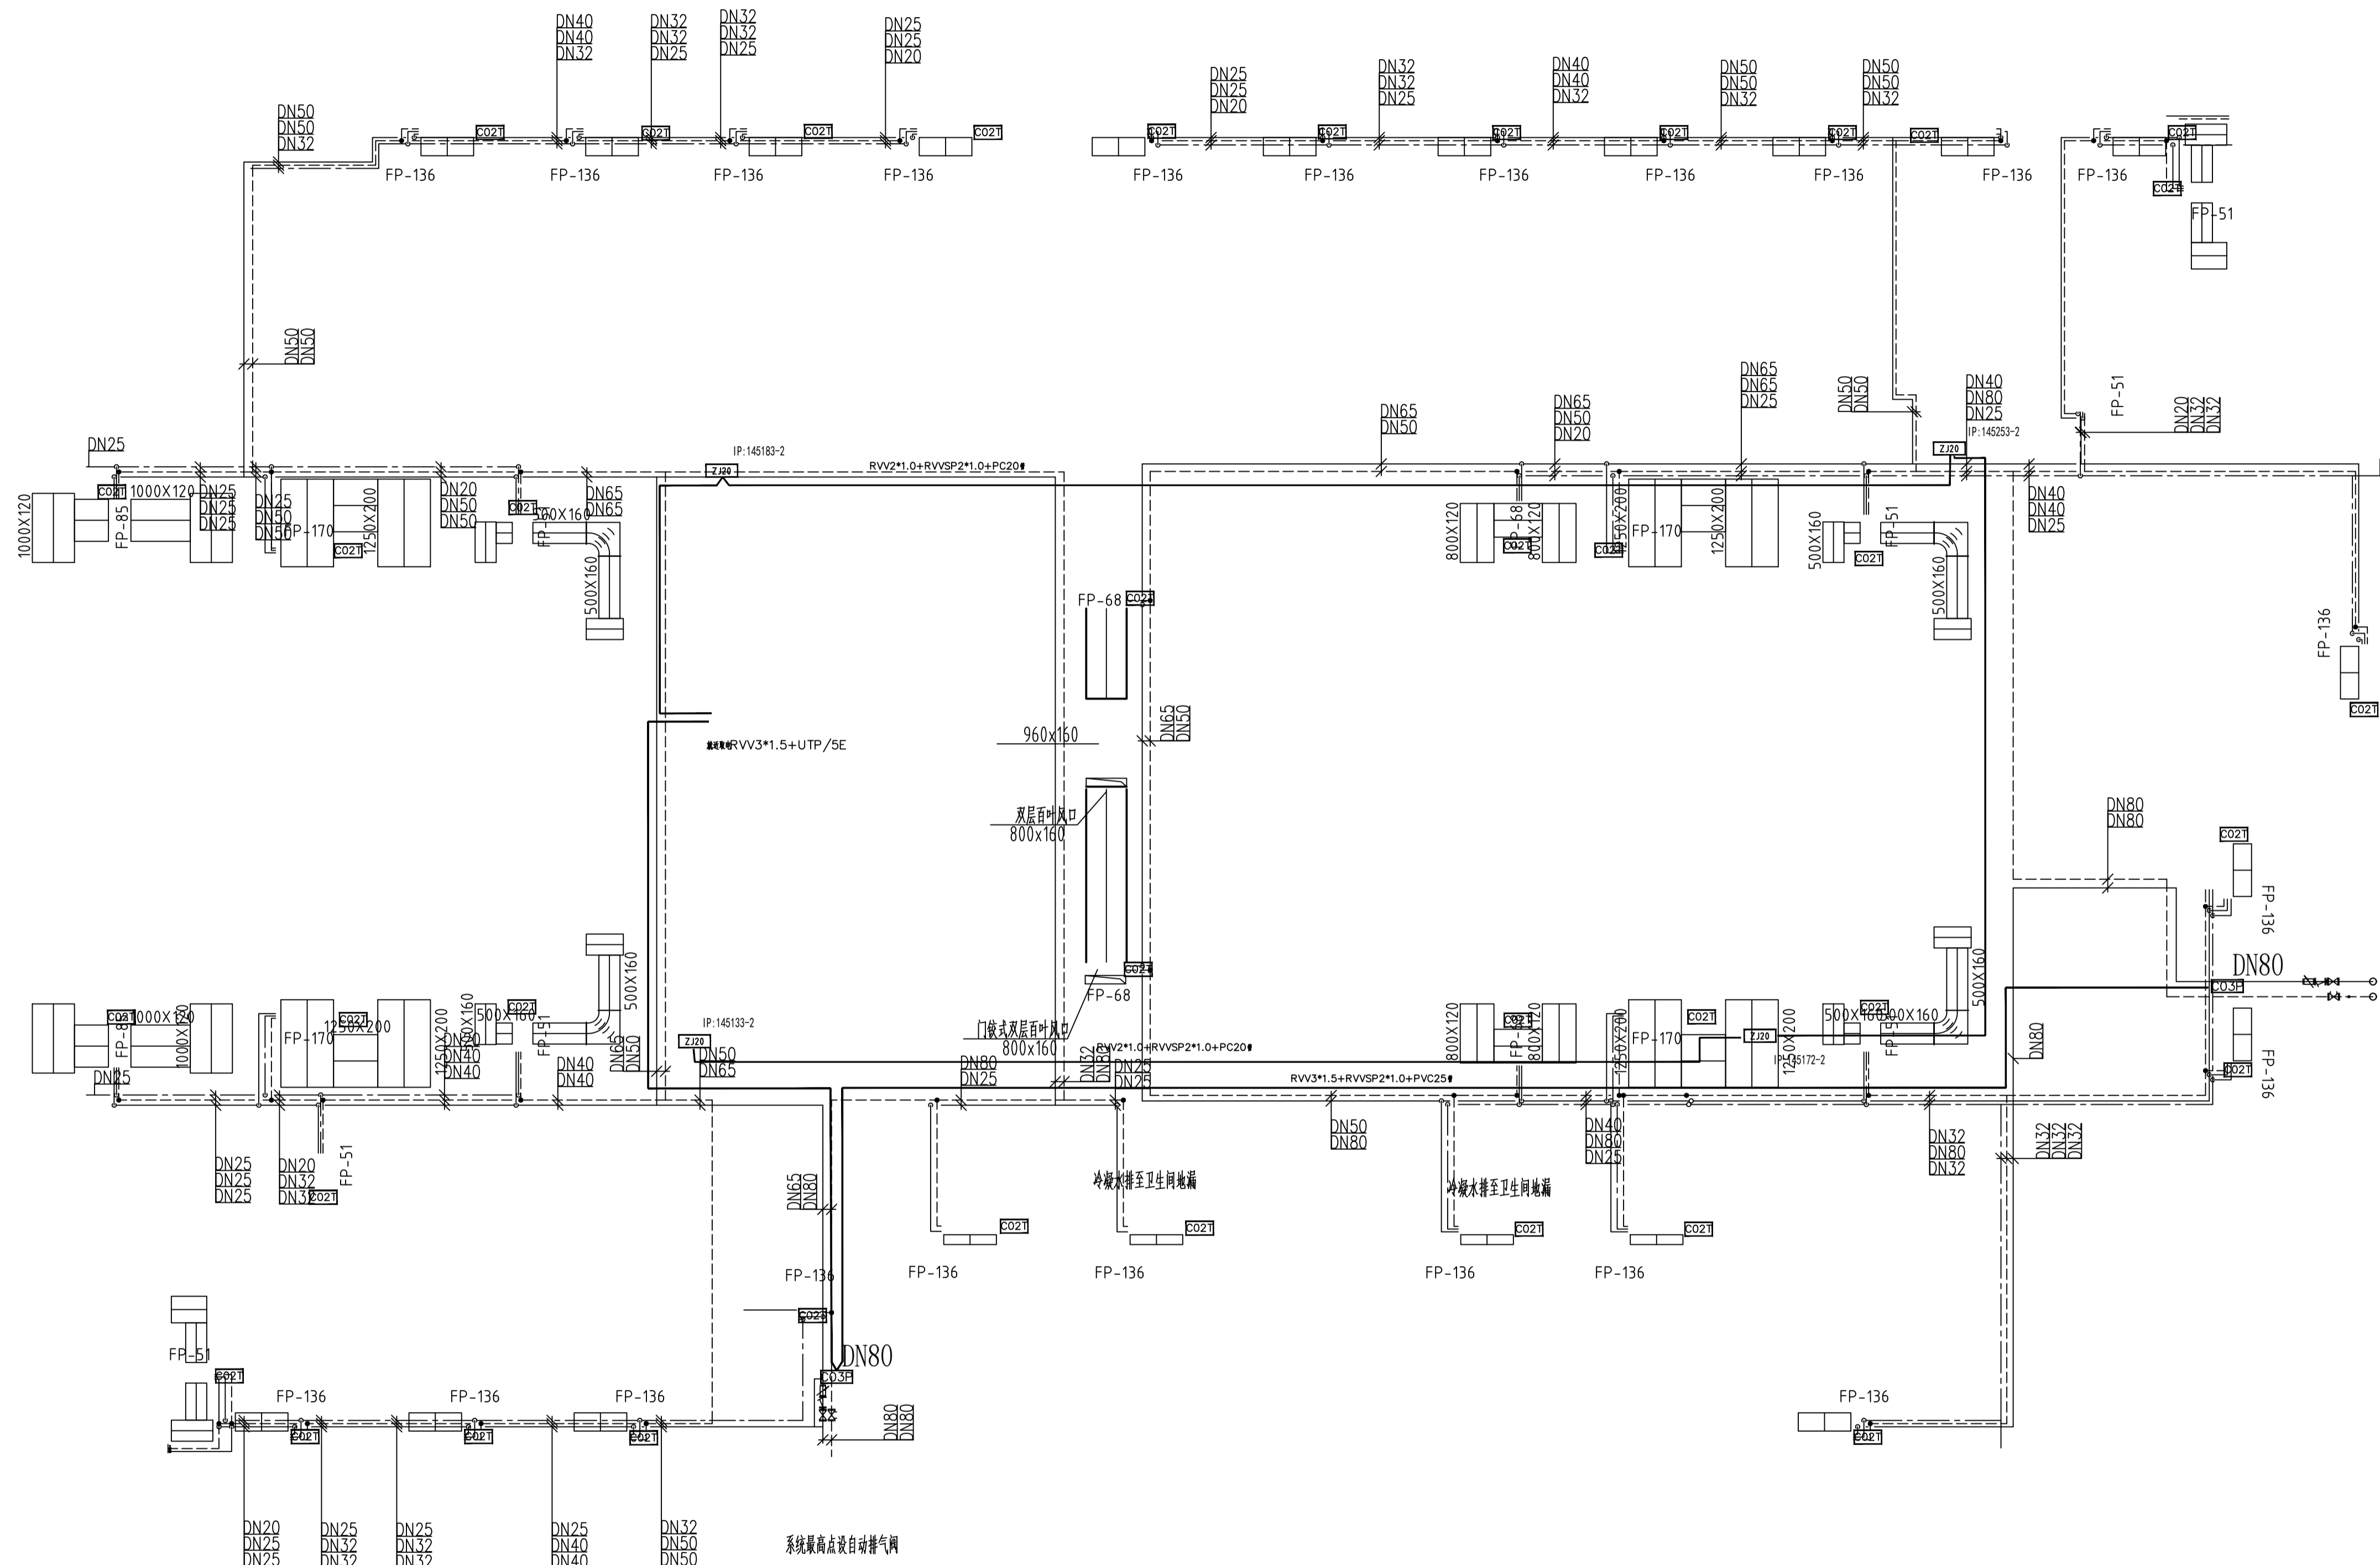

四层夹层空调通风及排烟平面图 1:100

空调水管根据吊顶要求，在与其他设施有冲突的情况下，可以上下局部翻弯，以保证吊顶标高要求。