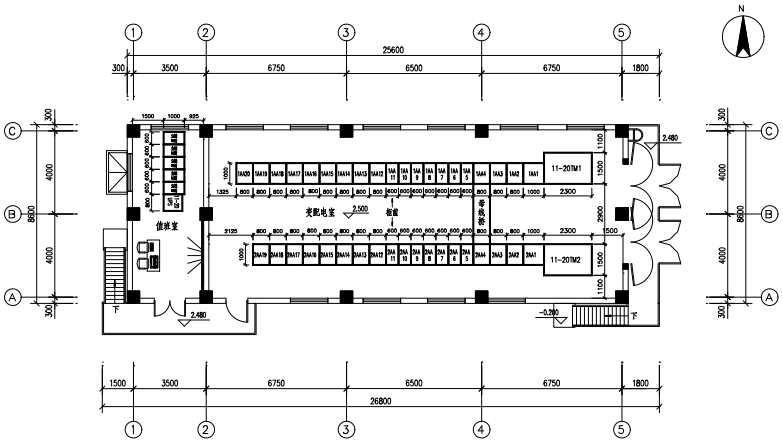

2.500平面图

注

1. 干式变压器(11-20TM1、11-20TM2)
   为SCB11-2000/10　2000kVA
   10/0.4kV　Uk%=6　D,yn11。
2. 低压配电屏(1AA1 ~20;2AA1 ~19)
   为MNS型抽屉式设计。
3. 不间断电源装置(11-20UPS)
   为YTD-5kVA。
4. 在值班室内墙设置大屏显示器用于智慧互联智能操控显示。

版次 ISSUE	日期 DATE	版次说明 DESCRIPTION	设计 DSGD	校核 CHKD	审核 REWD	审定 APPD

本文件及其中的内容信息，版权及其他知识产权均属于上海华诚工程有限公司(HYEC)所有，无论产权法定义如何，未经HYEC书面许可，不得将其全部或部分用于任何目的，或以任何方式复制或传播给第三方或出版发行或用作商业用途或用于其它任何目的之外用。
THIS DOCUMENT AND ANY DATA AND INFORMATION CONTAINED THEREIN ARE CONFIDENTIAL AND THE PROPERTY OF HYEC AND THE COPYRIGHT THEREIN IS VESTED IN HYEC. NO PART OF THIS DOCUMENT, DATA OR INFORMATION SHALL BE DISCLOSED TO OTHERS OR REPRODUCED IN ANY MANNER OR USED FOR ANY PURPOSE WHATSOEVER, EXCEPT WITH THE PRIOR WRITTEN PERMISSION OF HYEC.

上海华诚工程有限公司
(原上海工程化学设计院有限公司)

业主 CLIENT	山东鲁春化学有限公司
项目名称 PROJECT	10万吨/年浓碱、片碱项目

设计 DSGD	公辅装置
校核 CHKD	区域变电所
审核 REWD	变配电室平、剖面图
专业负责人 PL APPD	
审定 APPD	图号 DWG NO. 19069-5-11-20-EC09-01
	比例 SCALE 1:100 · 专业 DIS 电气 · 阶段 STAGE 施工图 · 文件编号 DOCN. MD69-S19-01E

日期 DATE　姓名 NAME　专业 SPEC　日期 DATE　姓名 NAME　专业 SPEC

修改号

:10-00-A2(HL)-2019PN